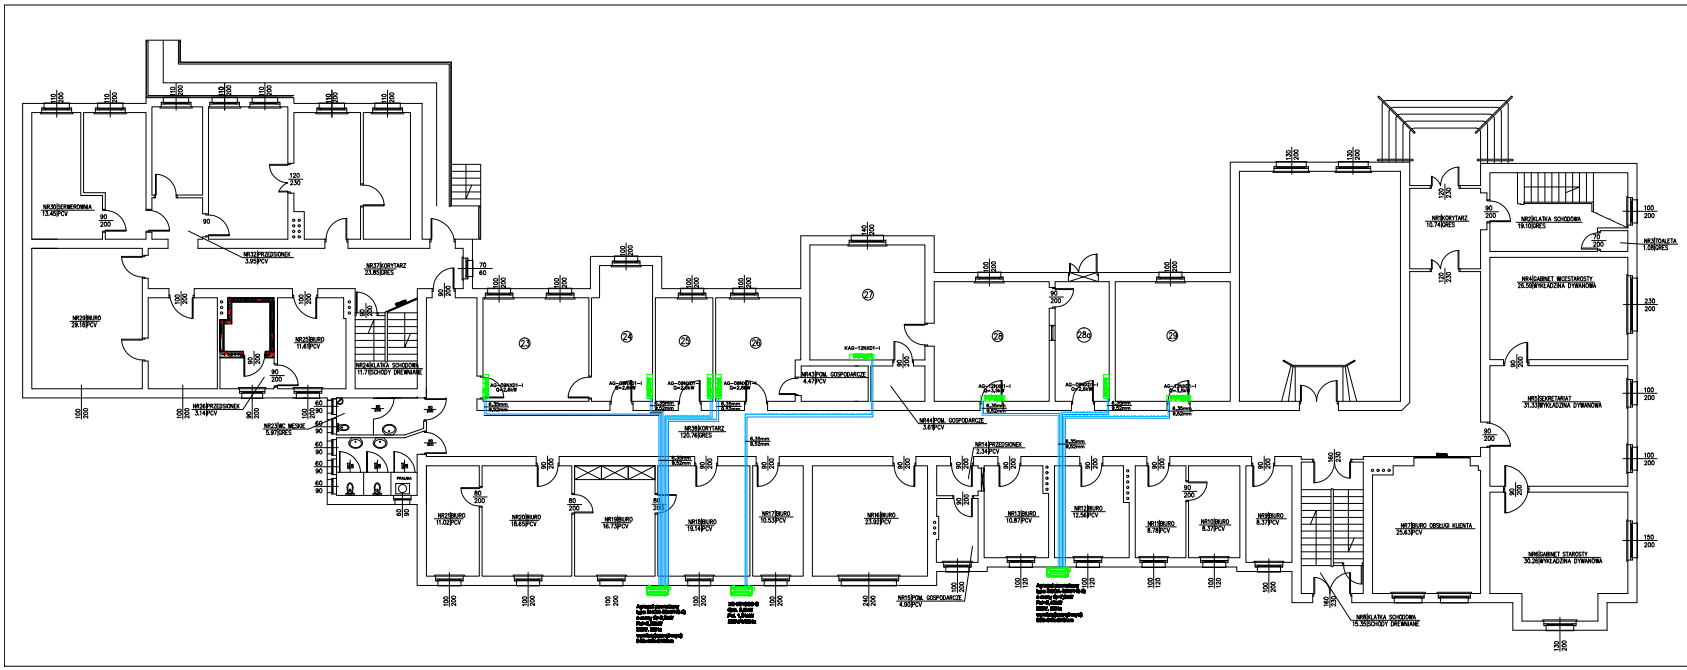

LEGENDA:

Instalacja chłodzenia

klimatyzator ścienny

ZESTAWIENIE POWIERZCHNI

NR POM.	NAZWA POMIESZCZENIA	RODZAJ POSADZKI	POW. UŻYTKOWA [m2]
NR1	KORYTARZ	GRES	15.74
NR2	KLATKA SCHODOWA	GRES	19.10
NR3	TOALETA	GRES	1.08
NR4	GABINET WICESTAROSTY	WYKŁADZINA DYWANOWA	26.59
NR5	SEKRETARIAT	WYKŁADZINA DYWANOWA	31.33
NR6	GABINET STAROSTY	WYKŁADZINA DYWANOWA	30.26
NR7	BIURO OBSŁUGI KLIENTA	PCV	25.43
NR8	KLATKA SCHODOWA	SCHODY DREWNIANE	15.35
NR9	BIURO	PCV	8.37
NR10	BIURO	PCV	8.37
NR11	BIURO	PCV	8.78
NR12	BIURO	PCV	12.56
NR13	BIURO	PCV	10.87
NR14	PRZEDSIONEK	PCV	2.34
NR15	POM. GOSPODARCZE	PCV	4.90
NR16	BIURO	PCV	23.92
NR17	BIURO	PCV	10.53
NR18	BIURO	PCV	16.14
NR19	BIURO	PCV	16.73
NR20	BIURO	PCV	18.65
NR21	BIURO	PCV	11.02
NR22	WC DAMSKIE	GRES	9.07
NR23	WC MĘSKIE	GRES	5.97
NR24	KLATKA SCHODOWA	SCHODY DREWNIANE	11.71
NR25	BIURO	PCV	11.61
NR26	PRZEDSIONEK	PCV	3.14
NR27	KANCELARIA TAJNA	PCV	3.88
NR28	BIURO	PCV	11.81
NR29	BIURO	PCV	29.18
NR30	SERWEROWNIA	PCV	13.45
NR31	BIURO	PCV	12.95
NR32	PRZEDSIONEK	PCV	3.95
NR33	BIURO	PCV	8.40
NR34	BIURO	PCV	19.77
NR35	BIURO	PCV	15.38
NR36	BIURO	PCV	11.23
NR37	KORYTARZ	GRES	23.85
NR38	KORYTARZ	GRES	120.76
NR39	BIURO	PCV	20.81
NR40	BIURO	PCV	15.09
NR41	BIURO	PCV	11.20
NR42	BIURO	PCV	16.16
NR43	POM. GOSPODARCZE	PCV	4.47
NR44	POM. GOSPODARCZE	PCV	3.61
NR45	BIURO	PCV	24.93
NR46	BIURO	PCV	25.92
NR47	BIURO	PCV	12.18
NR48	BIURO	PCV	25.92
NR49	SALA POSIEDZEŃ	PARKIET DREWNIANY	69.80
		SUMA POWIERZCHNI UŻYTKOWEJ	862.74 [m2]

* przyjęte grubości tynku wewn. równe (0) [cm]

INSTAL PROJEKT
Marcin Woźniak
63-200 Jarocin, ul. Kasztelana 2

BRANŻA: Instalacje sanitarne

STADIUM: Projekt techniczny

INWESTOR: POWIAT JAROCIŃSKI, AL. NIEPODLEGŁOŚCI 10, 63-200 JAROCIN

PROJEKTOWAŁ: mgr inż. Marcin Woźniak upr. nr WKP/0250/POOS/05

TEMAT: Budynek administracyjny Starostwa

ADRES: 63-200 JAROCIN, AL. NIEPODLEGŁOŚCI 10

TYTUŁ: Rzut parteru – instalacja klimatyzacji

DATA: VI 2023 | SKALA: 1:100 | RYS. 1.