


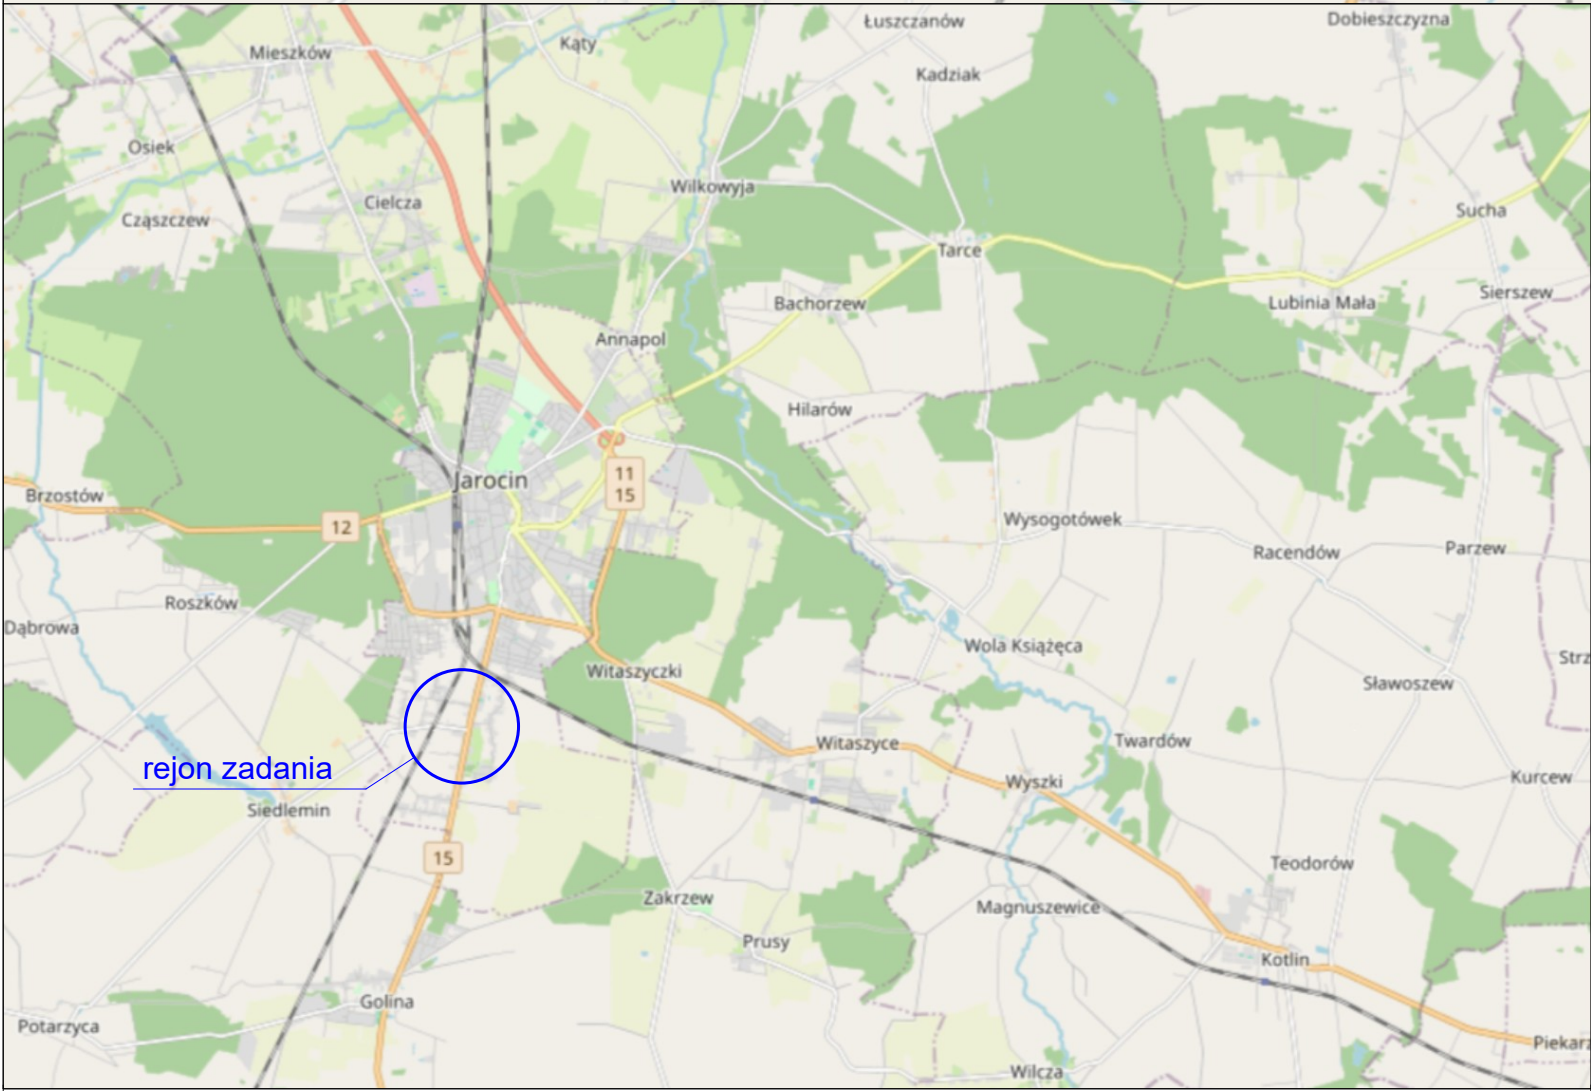

Źródło: © autorzy OpenStreetMap
dane dostępne są na licencji Open Database License
<http://www.openstreetmap.org/copyright>

JEDNOSTKA OPRACOWUJĄCA:	AGDARS Artur Smarzyński Dąbrowa 8a, 62-404 Ciążen tel. 731 550 549 www.agdars.pl, e-mail: biuro@agdars.pl NIP: 6671747315, REGON:384809209	
TEMAT:	Budowa odwodnienia ulicy Siedleńskiej w Jarocinie	
LOKALIZACJA:	Jarocin, ul. Siedleńska, gm. Jarocin,	
INWESTOR:	Powiat Jarociński al. Niepodległości 10-12 63-200 Jarocin	
RYSUNEK:	Plan orientacyjny	
BRANŻA:	-	
STADIUM:	Projekt budowlany	
OPRACOWAŁ:	mgr inż. Artur Smarzyński nr upr. WKP/0118/POOD/18 do projektowania bez ograniczeń w specjalności inżynierskiej drogowej	PODPIS:
DATA:	09.2025	NR RYS:
SKALA:	1:25000 1:100000	1.0
NINIEJSZE DZIEŁO STANOWI DZIEŁO AUTORSKIE I PODLEGA OCHRONIE ZGODNIE Z USTAWĄ 83 Z DNIA 4.02.1994 O PRAWIE AUTORSKIM I PRAWACH POKREWNYCH		