


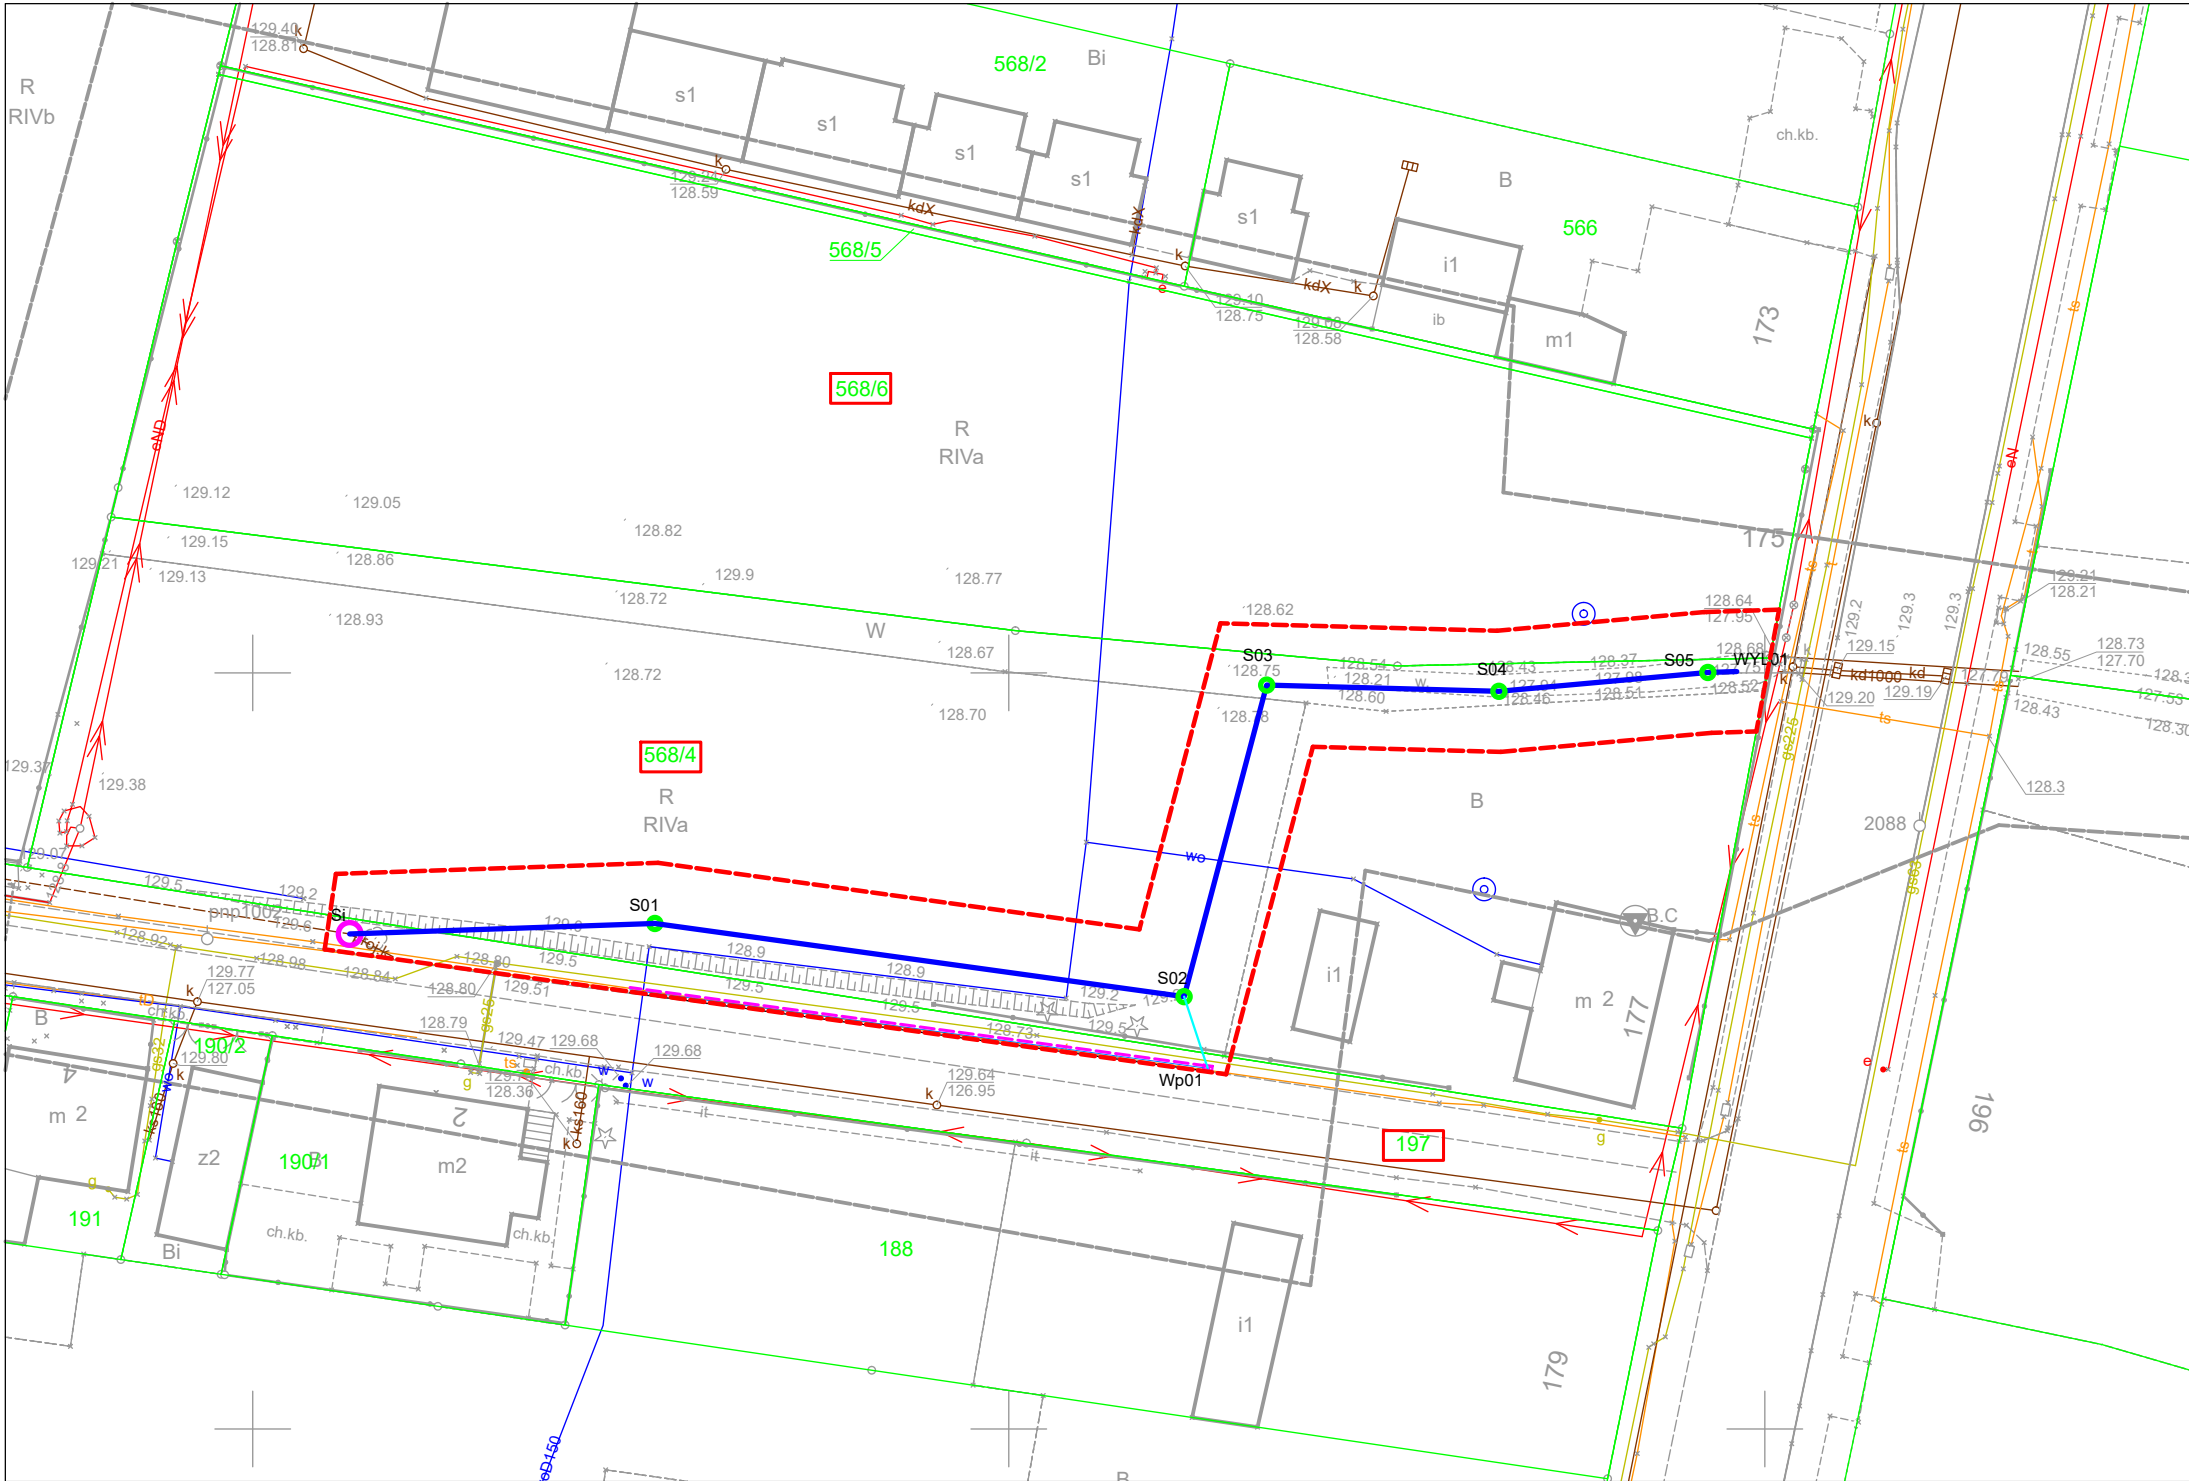

LEGENDA: - granice terenu niezbędnego do realizacji inwestycji - projektowany kolektor deszczowy z rur drenarskich Ø500 - projektowany przykanalik Ø200 - projektowany krawężnik betonowy 15x22x100 - projektowana krawędź jezdni - projektowany ściek przykrawężnikowy Si - istniejąca studnia rewizyjna betonowa Ø1000 S1 - projektowana studnia rewizyjna PP Ø400 Wp01 - projektowany wpust deszczowy 197 - numery działek na których zlokalizowana jest inwestycja		
JEDNOSTKA OPRACOWUJĄCA:	AGDARS Artur Smarzyński Dąbrowa 8a, 62-404 Ciężarówka tel. 731 550 549 www.agdars.pl, e-mail: biuro@agdars.pl NIP: 6671747315, REGON:384809209	
TEMAT:	Budowa odwodnienia ulicy Siedleńskiej w Jarocinie	
LOKALIZACJA:	Jarocin, ul. Siedleńska, gm. Jarocin,	
INWESTOR:	Powiat Jarociński al. Niepodległości 10-12 63-200 Jarocin	
RYSUNEK:	Projekt zagospodarowania terenu	
BRANŻA:	-	
STADIUM:	Projekt budowlany	
PROJEKTOWAŁ B. SANITARNA:	mgr inż. Andrzej Adamek nr upr. WKP/0132/POOS/20 do projektowania bez ograniczeń w specjalności instalacyjnej w zakresie sieci, instalacji i urządzeń cieplnych, wentylacyjnych, gazowych, wodociagowych i kanalizacyjnych	PODPIS:
SPRAWDZIŁ B. SANITARNA:	mgr inż. Bartłomiej Jaszczyński nr upr. KUP/0068/POOS/15 do projektowania bez ograniczeń w specjalności instalacyjnej w zakresie sieci, instalacji i urządzeń cieplnych, wentylacyjnych, gazowych, wodociagowych i kanalizacyjnych	PODPIS:
PROJEKTOWAŁ B. DROGOWA:	mgr inż. Artur Smarzyński nr upr. WKP/0118/POOD/18 do projektowania bez ograniczeń w specjalności inżynierskiej drogowej	PODPIS:
SPRAWDZIŁ B. DROGOWA:	mgr inż. Elżbieta Górecka-Smarzyńska nr upr. WKP/0098/PWOD/25 do projektowania i do kierowania robotami budowlanymi w specjalności inżynierskiej drogowej bez ograniczeń	PODPIS:
DATA:	SKALA:	NR RYS:
09.2025	1:500	2.0
NINIEJSZE DZIEŁO STANOWI DZIEŁO AUTORSKIE I PODLEGA OCHRONIE ZGODNIE Z USTAWĄ 83 Z DNIA 4.02.1994 O PRAWIE AUTORSKIM I PRAWACH POKREWNYCH		

MAPA DO CELÓW PROJEKTOWYCH

GGN-ODGK.:	6640.300.2025
Miejscowość	Jarocin
Identyfikator i nazwa jednostki ewidencyjnej:	300602_4, Jarocin- miasto
Identyfikator i nawa obrębu ewidencyjnego:	0001 Ciświca
Skala mapy:	1 : 500
Nazwa układu współrzędnych prostokątnych płaskich	2000/18
Nazwa układu wysokości	PL-EVRF2007-NH
Numer sekcji	6.167.16.19.1.2
Oznaczenie granic obszaru, który był przedmiotem aktualizacji	-----
Informacja o służebnościach gruntowych zlokalizowanych w granicach projektowanej inwestycji	Nie badano
Data opracowania mapy	25.02.2025
USŁUGI GEODEZYJNO-KARTOGRAFICZNE Włodzimierz Wojtczak 63-200 JAROCIN, ul. Glinki 6D Tel. 602-749-498	USŁUGI GEODEZYJNO-KARTOGRAFICZNE Włodzimierz Wojtczak Geodeta uprawniony nr 18011 63-200 Jarocin, ul. Glinki 6D tel./fax 62-747-95-17, 602-749-498 podpis osoby reprezentującej wykonawcę
Nazwa / imię i nazwisko wykonawcy	
Włodzimierz Wojtczak imię i nazwisko geodety uprawnionego, który opracował mapę	18011 nr uprawnień i podpis geodety

P. 300P. 2025. 330

Poświadczam, że niniejszy dokument został opracowany w wyniku prac geodezyjnych i kartograficznych, których rezultaty zawiera operat techniczny pozytywnie zweryfikowany. Jednocześnie informuję, że jestem świadomy odpowiedzialności karnej za złożenie fałszywego oświadczenia.	
Identyfikator zgłoszenia prac geodezyjnych	GGN-ODGK.6640. 300. 2025
Organ służby geodezyjnej, który otrzymał zgłoszenie	Starosta Jarociński
Wykonawca prac geodezyjnych	USŁUGI GEODEZYJNO-KARTOGRAFICZNE Włodzimierz Wojtczak
Nr oraz data sporządzenia dokumentu zawierającego wynik pozytywnej weryfikacji	1 2025-03-06
Imię i nazwisko oraz nr uprawnień zawodowych kierownika prac	Włodzimierz Wojtczak Nr uprawnień 18011