


LEGENDA:

- D500

- projektowany kanał deszczowy
- istniejący teren
- projektowany teren

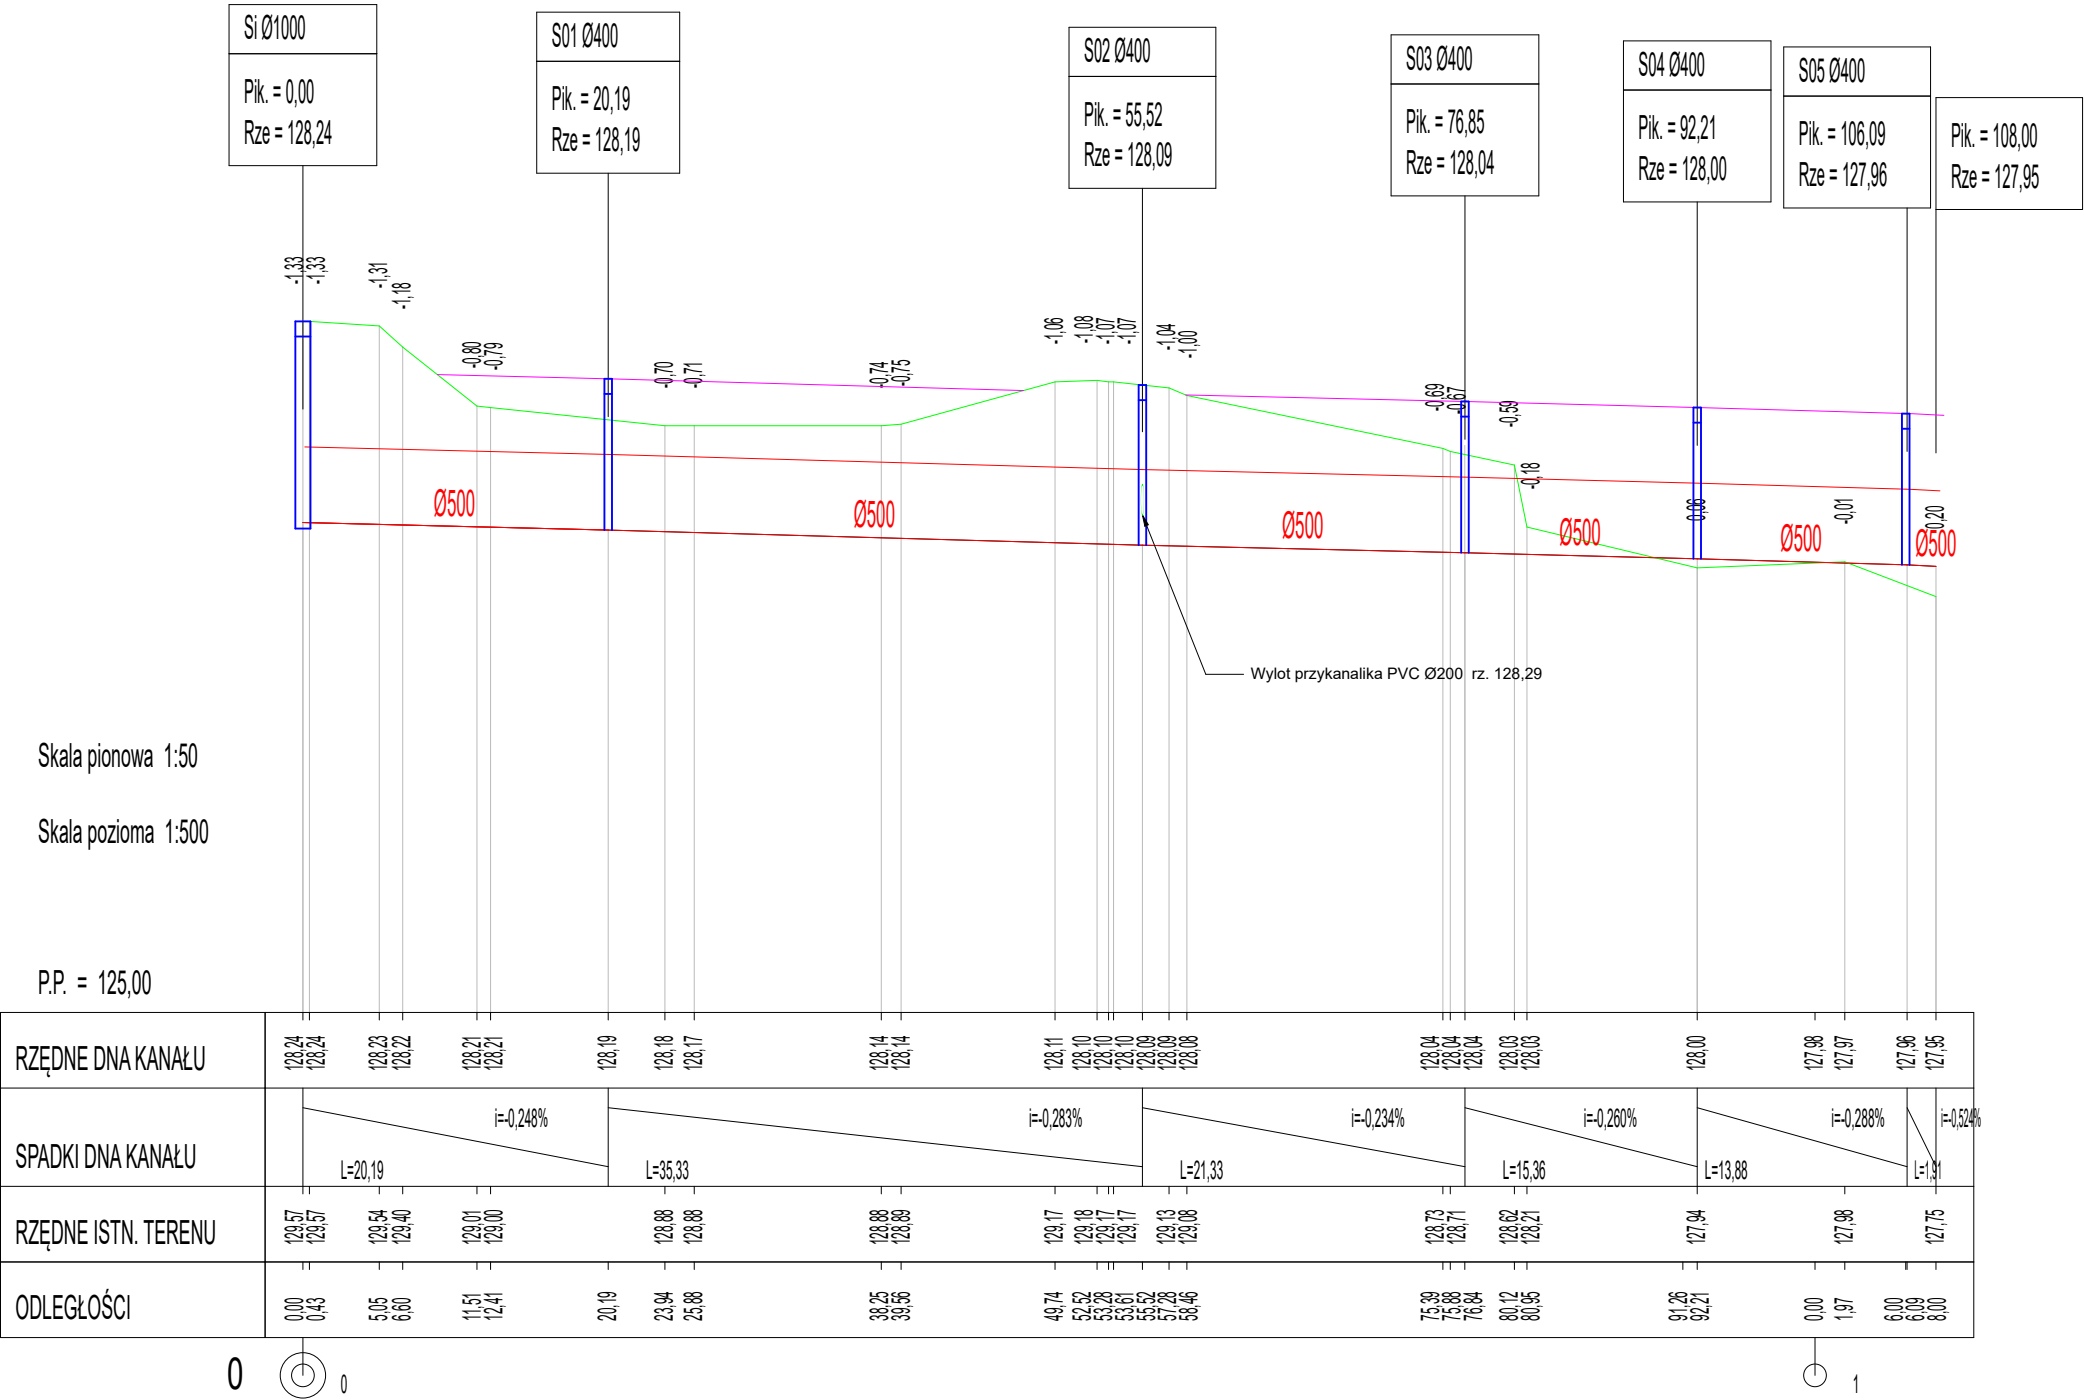

JEDNOSTKA OPRACOWUJĄCA:	AGDARS Artur Smarzyński Dąbrowa 8a, 62-404 Ciążen tel. 731 550 549 www.agdars.pl, e-mail: biuro@agdars.pl NIP: 6671747315, REGON:384809209	
TEMAT:	Budowa odwodnienia ulicy Siedleńskiej w Jarocinie	
LOKALIZACJA:	Jarocin, ul. Siedleńska, gm. Jarocin,	
INWESTOR:	Powiat Jarociński al. Niepodległości 10-12 63-200 Jarocin	
RYSUNEK:	Profil podłużny kolektora kanalizacji deszczowej/rowu krytego	
BRANŻA:	Odwodnienie	
STADIUM:	Projekt budowlany	
OPRACOWAŁ:	mgr inż. Artur Smarzyński nr upr. WKP/0118/POOD/18 do projektowania bez ograniczeń w specjalności inżynierii drogowej	PODPIS:
PROJEKTOWAŁ:	mgr inż. Andrzej Adamek nr upr. WKP/0132/POOS/20 do projektowania bez ograniczeń w specjalności instalacyjnej w zakresie sieci, instalacji i urządzeń cieplnych, wentylacyjnych, gazowych, wodociagowych i kanalizacyjnych	PODPIS:
SPRAWDZIŁ:	mgr inż. Bartłomiej Jaszczyszyn nr upr. KUP/0068/POOS/15 do projektowania bez ograniczeń w specjalności instalacyjnej w zakresie sieci, instalacji i urządzeń cieplnych, wentylacyjnych, gazowych, wodociagowych i kanalizacyjnych	PODPIS:
DATA:	SKALA:	NR RYS:
09.2025	1:50/500	3.0
NINIEJSZE DZIEŁO STANOWI DZIEŁO AUTORSKIE I PODLEGA OCHRONIE ZGODNIE Z USTAWĄ 83 Z DNIA 4.02.1994 O PRAWIE AUTORSKIM I PRAWACH POKREWNYCH		