




Przekrój poprzeczny budowanego i przebudowywanego rowu krytego R-2 po przebudowie skala 1:50

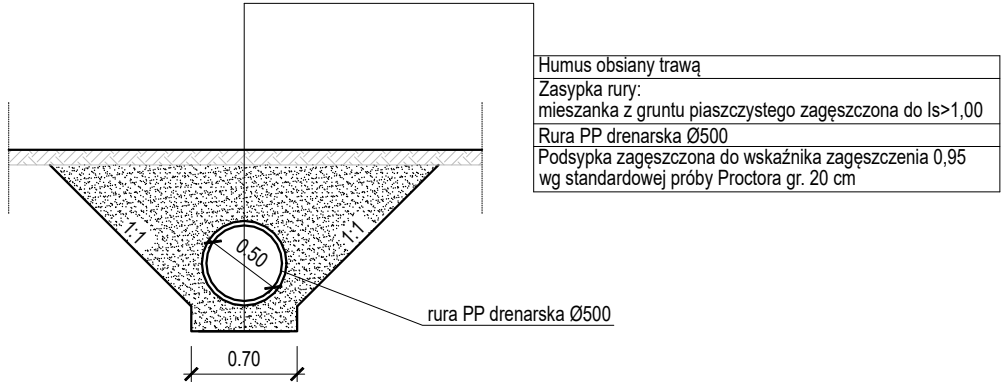


Schemat studni rewizyjnej skala 1:50

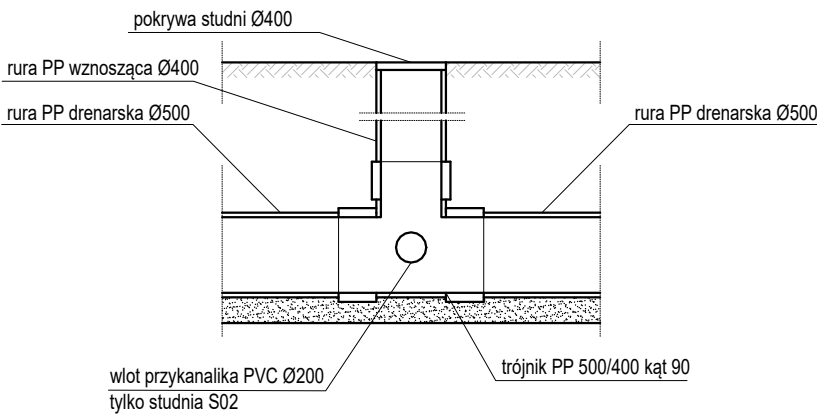


Widok włączenia rowu krytego R-2 do rowu otwartego skala 1:50

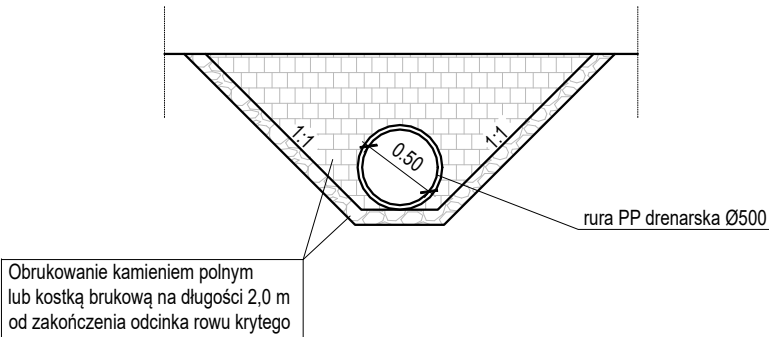


Przekrój poprzeczny włączenia rowu krytego R-2 do rowu otwartego skala 1:50

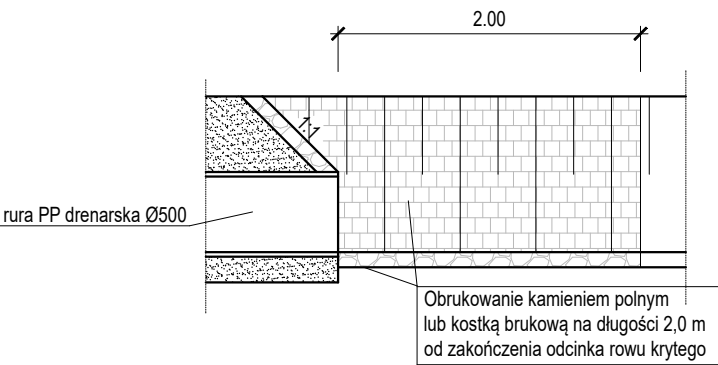

Szczegół wpustu deszczowego skala 1:20

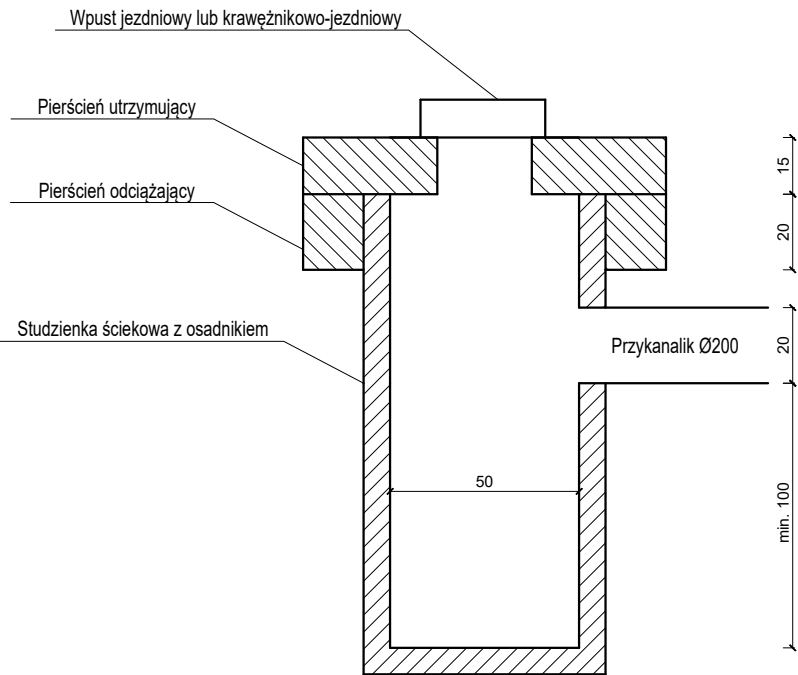

Szczegół krawężnika 15x22x100 ze ściekiem skala 1:10

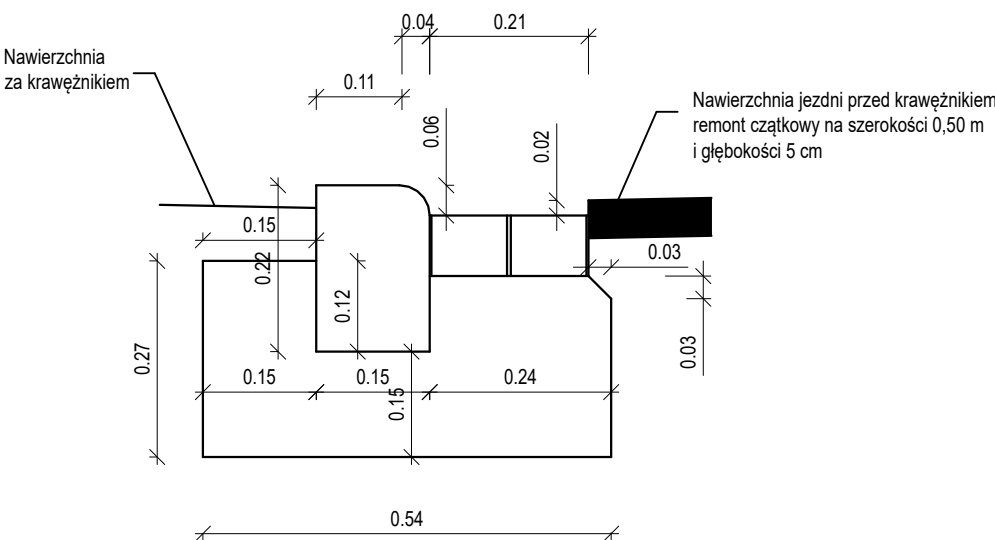

JEDNOSTKA OPRACOWUJĄCA:	AGDARS Artur Smarzyński Dąbrowa 8a, 62-404 Ciężęń tel. 731 550 549 www.agdars.pl, e-mail: biuro@agdars.pl NIP: 6671747315, REGON:384809209	
TEMAT:	Budowa odwodnienia ulicy Siedleńskiej w Jarocinie	
LOKALIZACJA:	Jarocin, ul. Siedleńska, gm. Jarocin,	
INWESTOR:	Powiat Jarociński al. Niepodległości 10-12 63-200 Jarocin	
RYSUNEK:	Szczegóły konstrukcyjne	
BRANŻA:	-	
STADIUM:	Projekt budowlany	
PROJEKTOWAŁ B. SANITARNA:	mgr inż. Andrzej Adamek nr upr. WKP/0132/POOS/20 do projektowania bez ograniczeń w specjalności instalacyjnej w zakresie sieci, instalacji i urządzeń cieplnych, wentylacyjnych, gazowych, wodociągowych i kanalizacyjnych	PODPIS:
SPRAWDZIŁ B. SANITARNA:	mgr inż. Bartłomiej Jaszczyszyn nr upr. KUP/0068/POOS/15 do projektowania bez ograniczeń w specjalności instalacyjnej w zakresie sieci, instalacji i urządzeń cieplnych, wentylacyjnych, gazowych, wodociągowych i kanalizacyjnych	PODPIS:
PROJEKTOWAŁ B. DROGOWA:	mgr inż. Artur Smarzyński nr upr. WKP/0118/POOD/18 do projektowania bez ograniczeń w specjalności inżynierskiej drogowej	PODPIS:
SPRAWDZIŁ B. DROGOWA:	mgr inż. Elżbieta Górecka-Smarzyńska nr upr. WKP/0098/PWOD/25 do projektowania i do kierowania robotami budowlanymi w specjalności inżynierskiej drogowej bez ograniczeń	PODPIS:
09.2025	SKALA: 1:50, 1:20, 1:10	NR RYS: 4.0
NINIEJSZE DZIEŁO STANOWI DZIEŁO AUTORSKIE I PODLEGA OCHRONIE ZGODNIE Z USTAWĄ 83 Z DNIA 4.02.1994 O PRAWIE AUTORSKIM I PRAWACH POKREWNYCH		