



mgr inż. Krzysztof KOWALSKI

63-200 Jarocin
ul. Konwaliowa 2

NIP 617-000-36-50

tel. kom. 0502 223 864

tel. kom. 505 332 648

e-mail:

biuro@ppkowalski.pl

**OFERUJEMY USŁUGI
W ZAKRESIE**

opracowań ekspertyz

opinii BHP i ergonomi
przebiegów technicznych

budynków

prowadzenia nadzorów
inwestorskich
weryfikacji projektów i wycen
za ich opracowanie

ofertowych i inwestorskich
projektowania budownictwa

informacji technicznej
wykonywania kosztorysów

PROJEKT BUDOWLANY

INWESTOR:

POWIAT JAROCIŃSKI
AL. NIEPODLEGŁOŚCI 10
63-200 JAROCIN

ADRES BUDOWY:

63-220 KOTLIN
UL. PARKOWA , DZ. NR 113/4

Zawartość projektu budowlanego

I Projekt budowlany

Wykaz uzgodnień, pozwoleń, opinii i oświadczeń

Kat. Obiektu : XI

OBIEKT

BUDYNEK DOMU POMOCY SPOŁECZNEJ W KOTLINIE

Oświadczenie projektanta(ów)

Na podstawie art.20 ust.4 ustawy z dnia 7 lipca 1994r. Prawo budowlane (tekst jednolity Dz.U. z 2019r., poz. 1186 z późn. zmianami), oświadczamy, że niniejsza dokumentacja techniczna została opracowana zgodnie z obowiązującymi przepisami oraz zasadami wiedzy tech.

Projektant główny

Podpis

Data

mgr inż. KRZYSZTOF KOWALSKI
uprawniony projektant i kierownik budowy
w specjalności konstrukcyjno-budowlanej bez ograniczeń
upr. nr WKP/0060/PWOK/06

09.2019

OPIS TECHNICZNY

Przedmiotem opracowania jest projekt robót budowlanych w Domu Pomocy Społecznej w Kotlinie, ul. Parkowa, dz. nr 113/4.

Zakres wykonywanych prac:

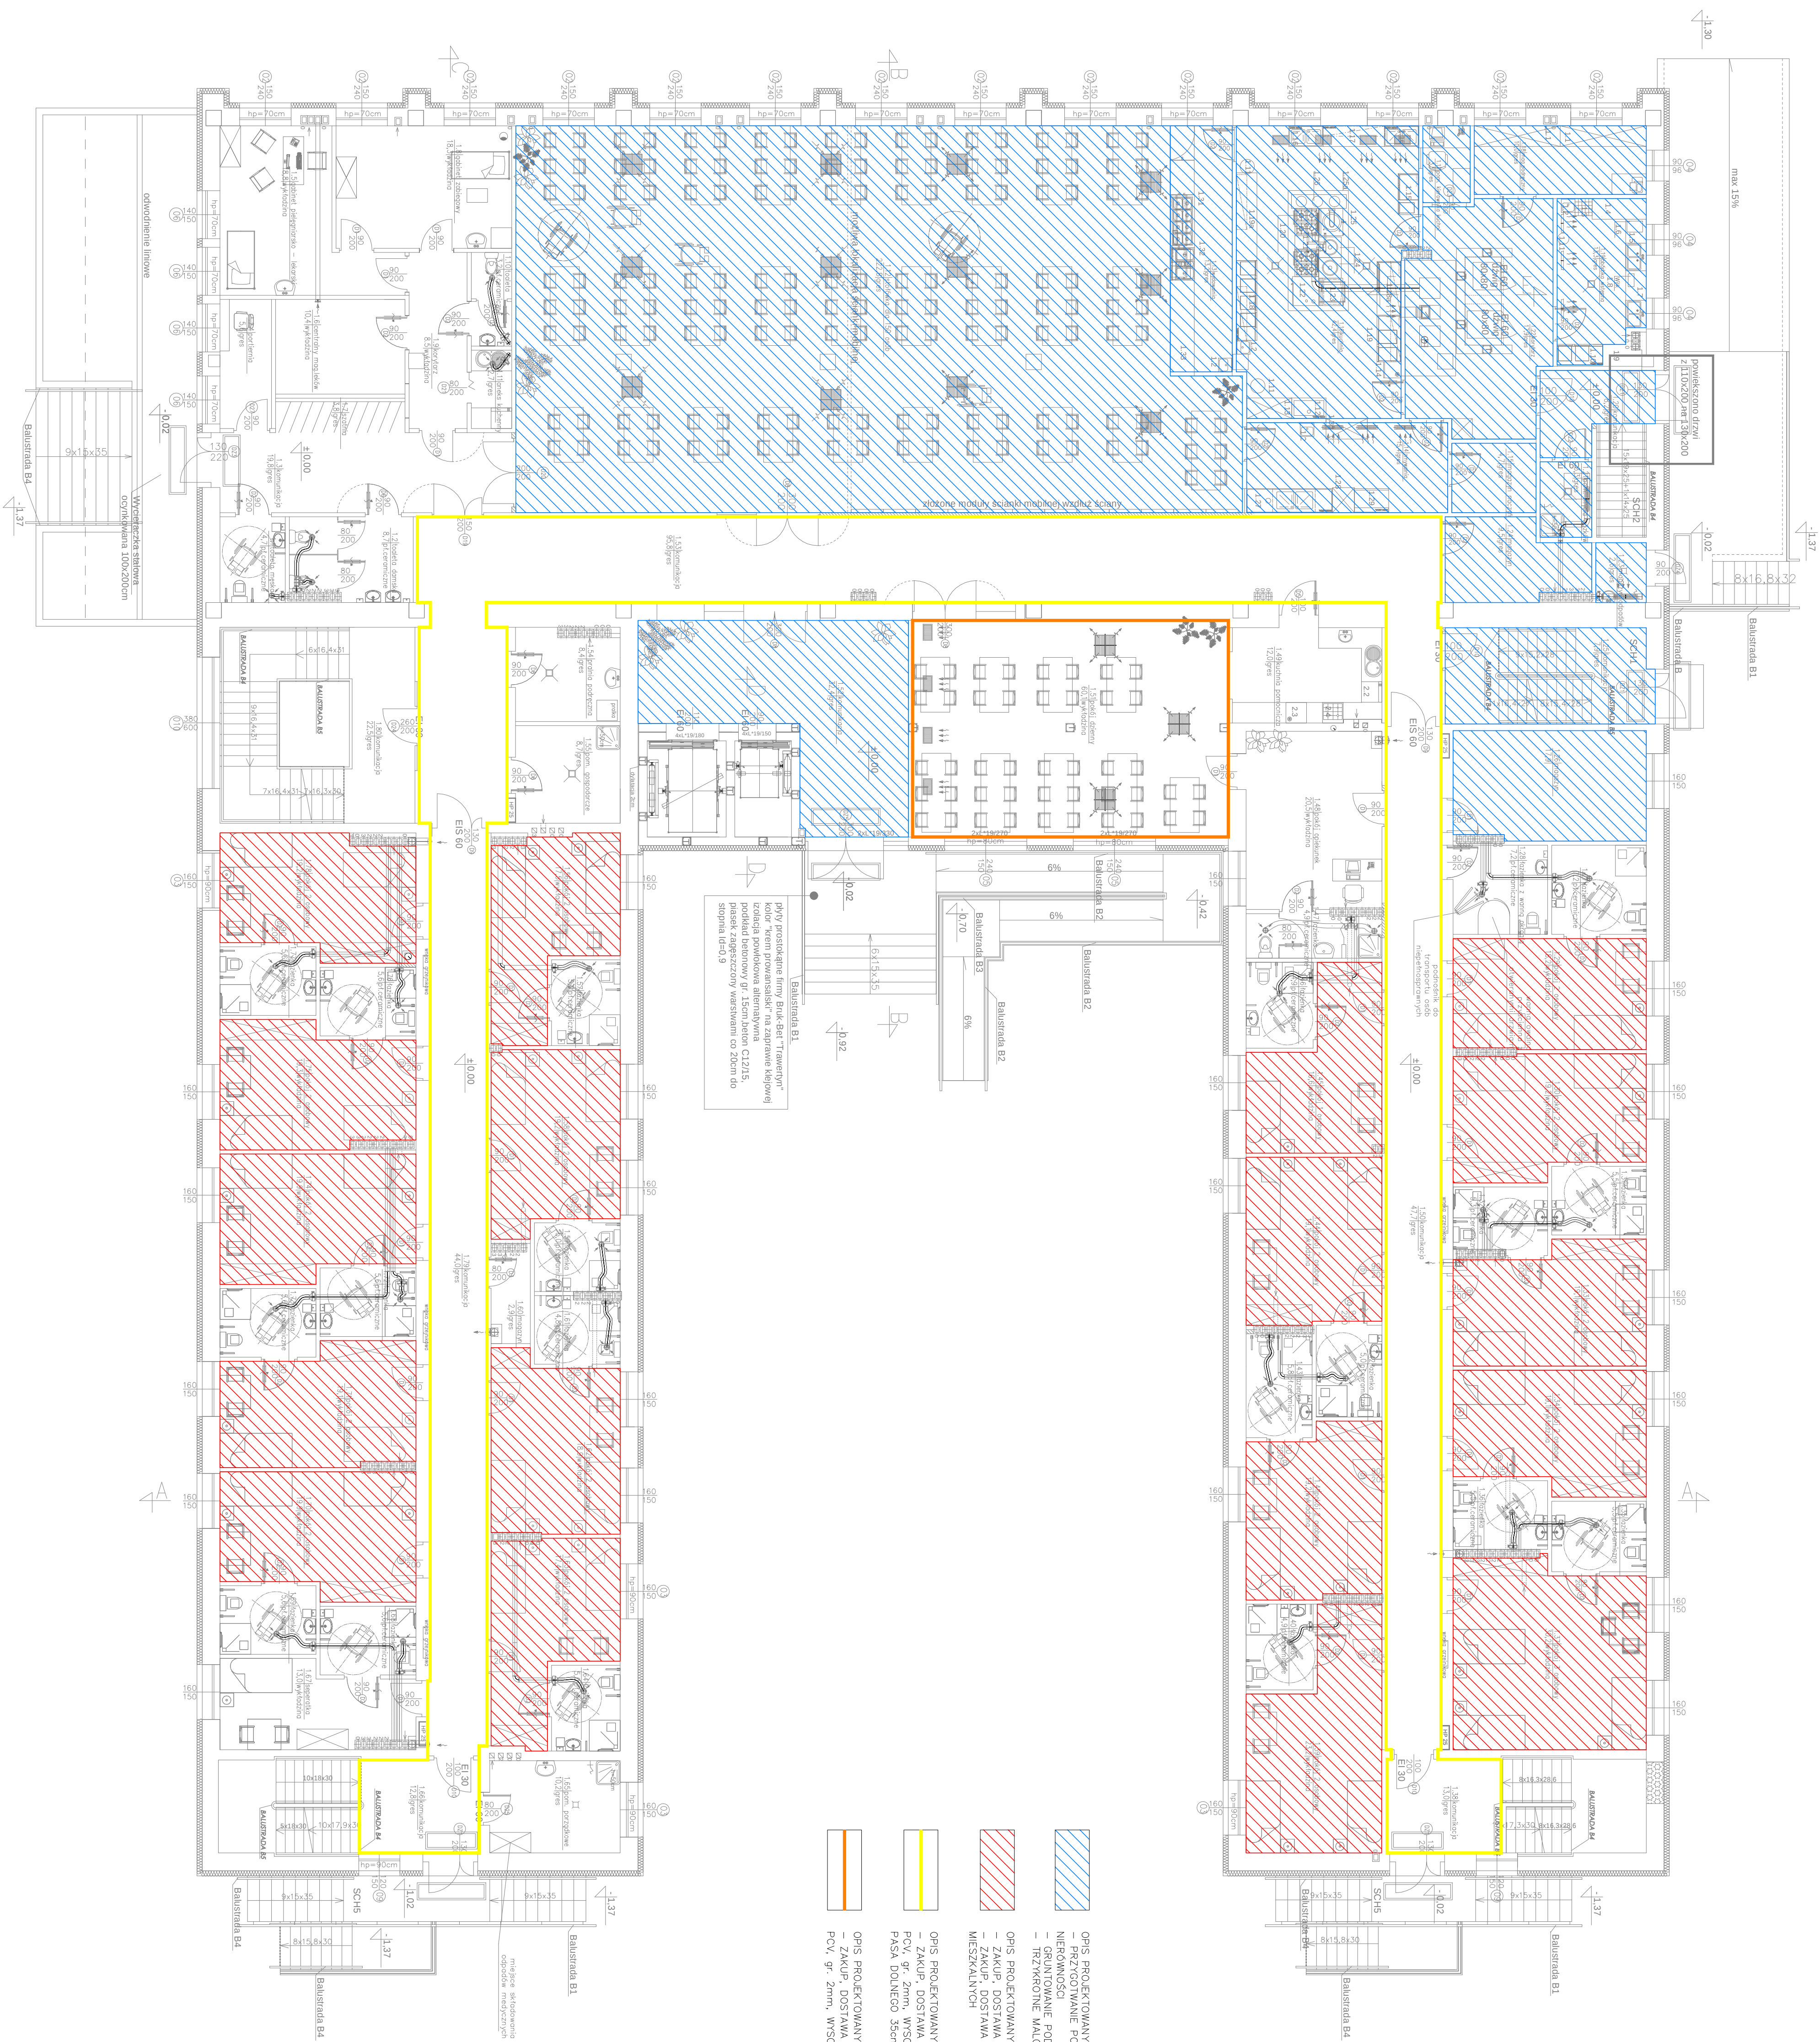
- przygotowanie powierzchni pod malowanie z poszpachlowaniem nierówności;
- gruntowanie podłoży;
- trzykrotne malowanie farbami lateksowymi – kolor do uzgodnienia z inwestorem;
- zakup, dostawa i montaż na ścianach okładziny winylowej, gr. 2,00mm – kolor do uzgodnienia z inwestorem;
- zakup, dostawa i montaż narożników ochronnych PCW w pokojach mieszkalnych;
- zakup, dostawa i montaż odbojnic ściennych w świetlicach i na korytarzach - pasy PCV, gr. 2mm, wysokość pasa górnego 21,5cm, wysokość pasa dolnego 35cm, kolor jasny beż – ilość pasów zastosowanych w danym pomieszczeniu pokazano na załączonych rzutach poszczególnych kondygnacji;
- zakup, dostawa i montaż na ścianie poniżej okienka windy towarowej, okładziny winylowej, gr. 2,0mm;

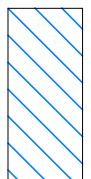
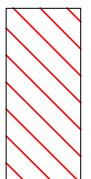
 
 
UWAGA!

Zakres prac dla poszczególnych pomieszczeń przedstawiono na rysunkach rzutów kondygnacji, dołączonych do projektu.

Opracował:

mgr inż. KRZYSZTOF KOWALSKI
Jarczin, ul. Konwaliowa 2, tel. 062 747 20 88
uprawniony projektant i kierownik budowy w specjalności
konstrukcyjno-budowlanej bez ograniczeń
udr. nr WKP/0050/PWOK/C6



-  OPIS PROJEKTOWANYCH PRAC:
– PRZYGOTOWANIE PODCZYTNI POD MALOWANIE Z FOSFATYLOWANIE
NIERODOWNOSC
– GRUNTOWNE PODCZYTNI
– PRZYGOTOWANIE PODCZYTNI FARBAMI LATEKOWYMI
-  OPIS PROJEKTOWANYCH PRAC:
– ZAKUP, DOSTAWA I MONTAZ NA SOJACH OKADZINY MINLOWEJ OR. 2,0mm
– ZAKUP, DOSTAWA I MONTAZ NARODNIKOW OCHRONNYCH PCW W POKOJACH
MIESZKALNYCH
-  OPIS PROJEKTOWANYCH PRAC:
– ZAKUP, DOSTAWA I MONTAZ DOBONIC SCIENNYCH – 2 PASY
PCW, gr. 2mm, WYSOKOSC PASA GORNEGO 21,5cm, WYSOKOSC
PASA DOLNEGO 35cm, KOLOR JASNY BEZ
-  OPIS PROJEKTOWANYCH PRAC:
– ZAKUP, DOSTAWA I MONTAZ DOBONIC SCIENNYCH – 1 PAS
PCW, gr. 2mm, WYSOKOSC PASA DOLNEGO 35cm, KOLOR JASNY BEZ

Pracownia Projektowa KOWALSKI mgr inż. Krzysztof Kowalski			
63-200 JAROCIN, UL. KONWALOWA 2			
INWESTOR			
POWIAT JAROCINSKI, 63-200 JAROCIN, AL. NIEPODLEGLOSCI 10			
OBIEKT			
BUDYNEK DOMU POMOCY SPOLECZNEJ W KOTLINIE			
ADRES BUDOWY			
63-220 KOTLIN, UL. PARKOWA, DZ. NR 113/4			
Tytuł rysunku			
RZUT PARTIERU			
BRANZA			
Architektura			
PROJEKTU			
i konspekty			
AUTOR PROJEKTU			
PROJEKTOWA			
DATA			
09.2019			
SKALA			
1:100			
NR			
RYSUNKU			
2			

mgr inż. KRZYSZTOF KOWALSKI
ul. Konwalska 2, Jarocin 63-200
tel. 71 72 72 72
e-mail: kowalski@kowska.pl
NIP: 525-250-123-4567
REGON: 141234567
KRS: 00001234567890

