



mgr inż. Krzysztof KOWALSKI

63-200 Jarocin
ul. Konwaliowa 2

NIP 617-000-36-50

tel. kom. 0502 223 864

tel. kom. 505 332 648

e-mail:

biuro@ppkowalski.pl

**OFERUJEMY USŁUGI
W ZAKRESIE**

opracowań ekspertyz

opinii BHP i ergonomi
przebiegów technicznych

budynków

prowadzenia nadzorów
inwestorskich
weryfikacji projektów i wycen
za ich opracowanie

ofertowych i inwestorskich
projektowania budownictwa

informacji technicznej
wykonywania kosztorysów

PROJEKT BUDOWLANY

INWESTOR:

POWIAT JAROCIŃSKI
AL. NIEPODLEGŁOŚCI 10
63-200 JAROCIN

ADRES BUDOWY:

63-220 KOTLIN
UL. PARKOWA , DZ. NR 113/4

Zawartość projektu budowlanego

I Projekt budowlany

Wykaz uzgodnień, pozwoleń, opinii i oświadczeń

Kat. Obiektu : XI

OBIEKT

BUDYNEK DOMU POMOCY SPOŁECZNEJ W KOTLINIE

Oświadczenie projektanta(ów)

Na podstawie art.20 ust.4 ustawy z dnia 7 lipca 1994r. Prawo budowlane (tekst jednolity Dz.U. z 2019r., poz. 1186 z późn. zmianami), oświadczamy, że niniejsza dokumentacja techniczna została opracowana zgodnie z obowiązującymi przepisami oraz zasadami wiedzy tech.

Projektant główny

Podpis

Data

mgr inż. KRZYSZTOF KOWALSKI
uprawniony projektant i kierownik budowy
w specjalności konstrukcyjno-budowlanej bez ograniczeń
upr. nr WKP/0060/PWOK/06

09.2019

OPIS TECHNICZNY

Przedmiotem opracowania jest projekt robót budowlanych w Domu Pomocy Społecznej w Kotlinie, ul. Parkowa, dz. nr 113/4.

Zakres wykonywanych prac:


- przygotowanie powierzchni pod malowanie z poszpachlowaniem nierówności;
- gruntowanie podłoży;
- trzykrotne malowanie farbami lateksowymi – kolor do uzgodnienia z inwestorem;
- zakup, dostawa i montaż na ścianach okładziny winylowej, gr. 2,00mm – kolor do uzgodnienia z inwestorem;
- zakup, dostawa i montaż na ścianie poniżej okienka windy towarowej, okładziny winylowej, gr. 2,0mm;

UWAGA!

Zakres prac dla poszczególnych pomieszczeń przedstawiono na rysunkach rzutów kondygnacji, dołączonych do projektu.


Opracował:

mgr inż. KRZYSZTOF KOWALSK
Jarczin, ul. Konwaliowa 2, tel. 062 747 25 88
uprawniony projektant i kierownik budowy w specjalności
konstrukcyjno-budowlanej bez ograniczeń
udr. nr WKP/0060/PWOK/C6

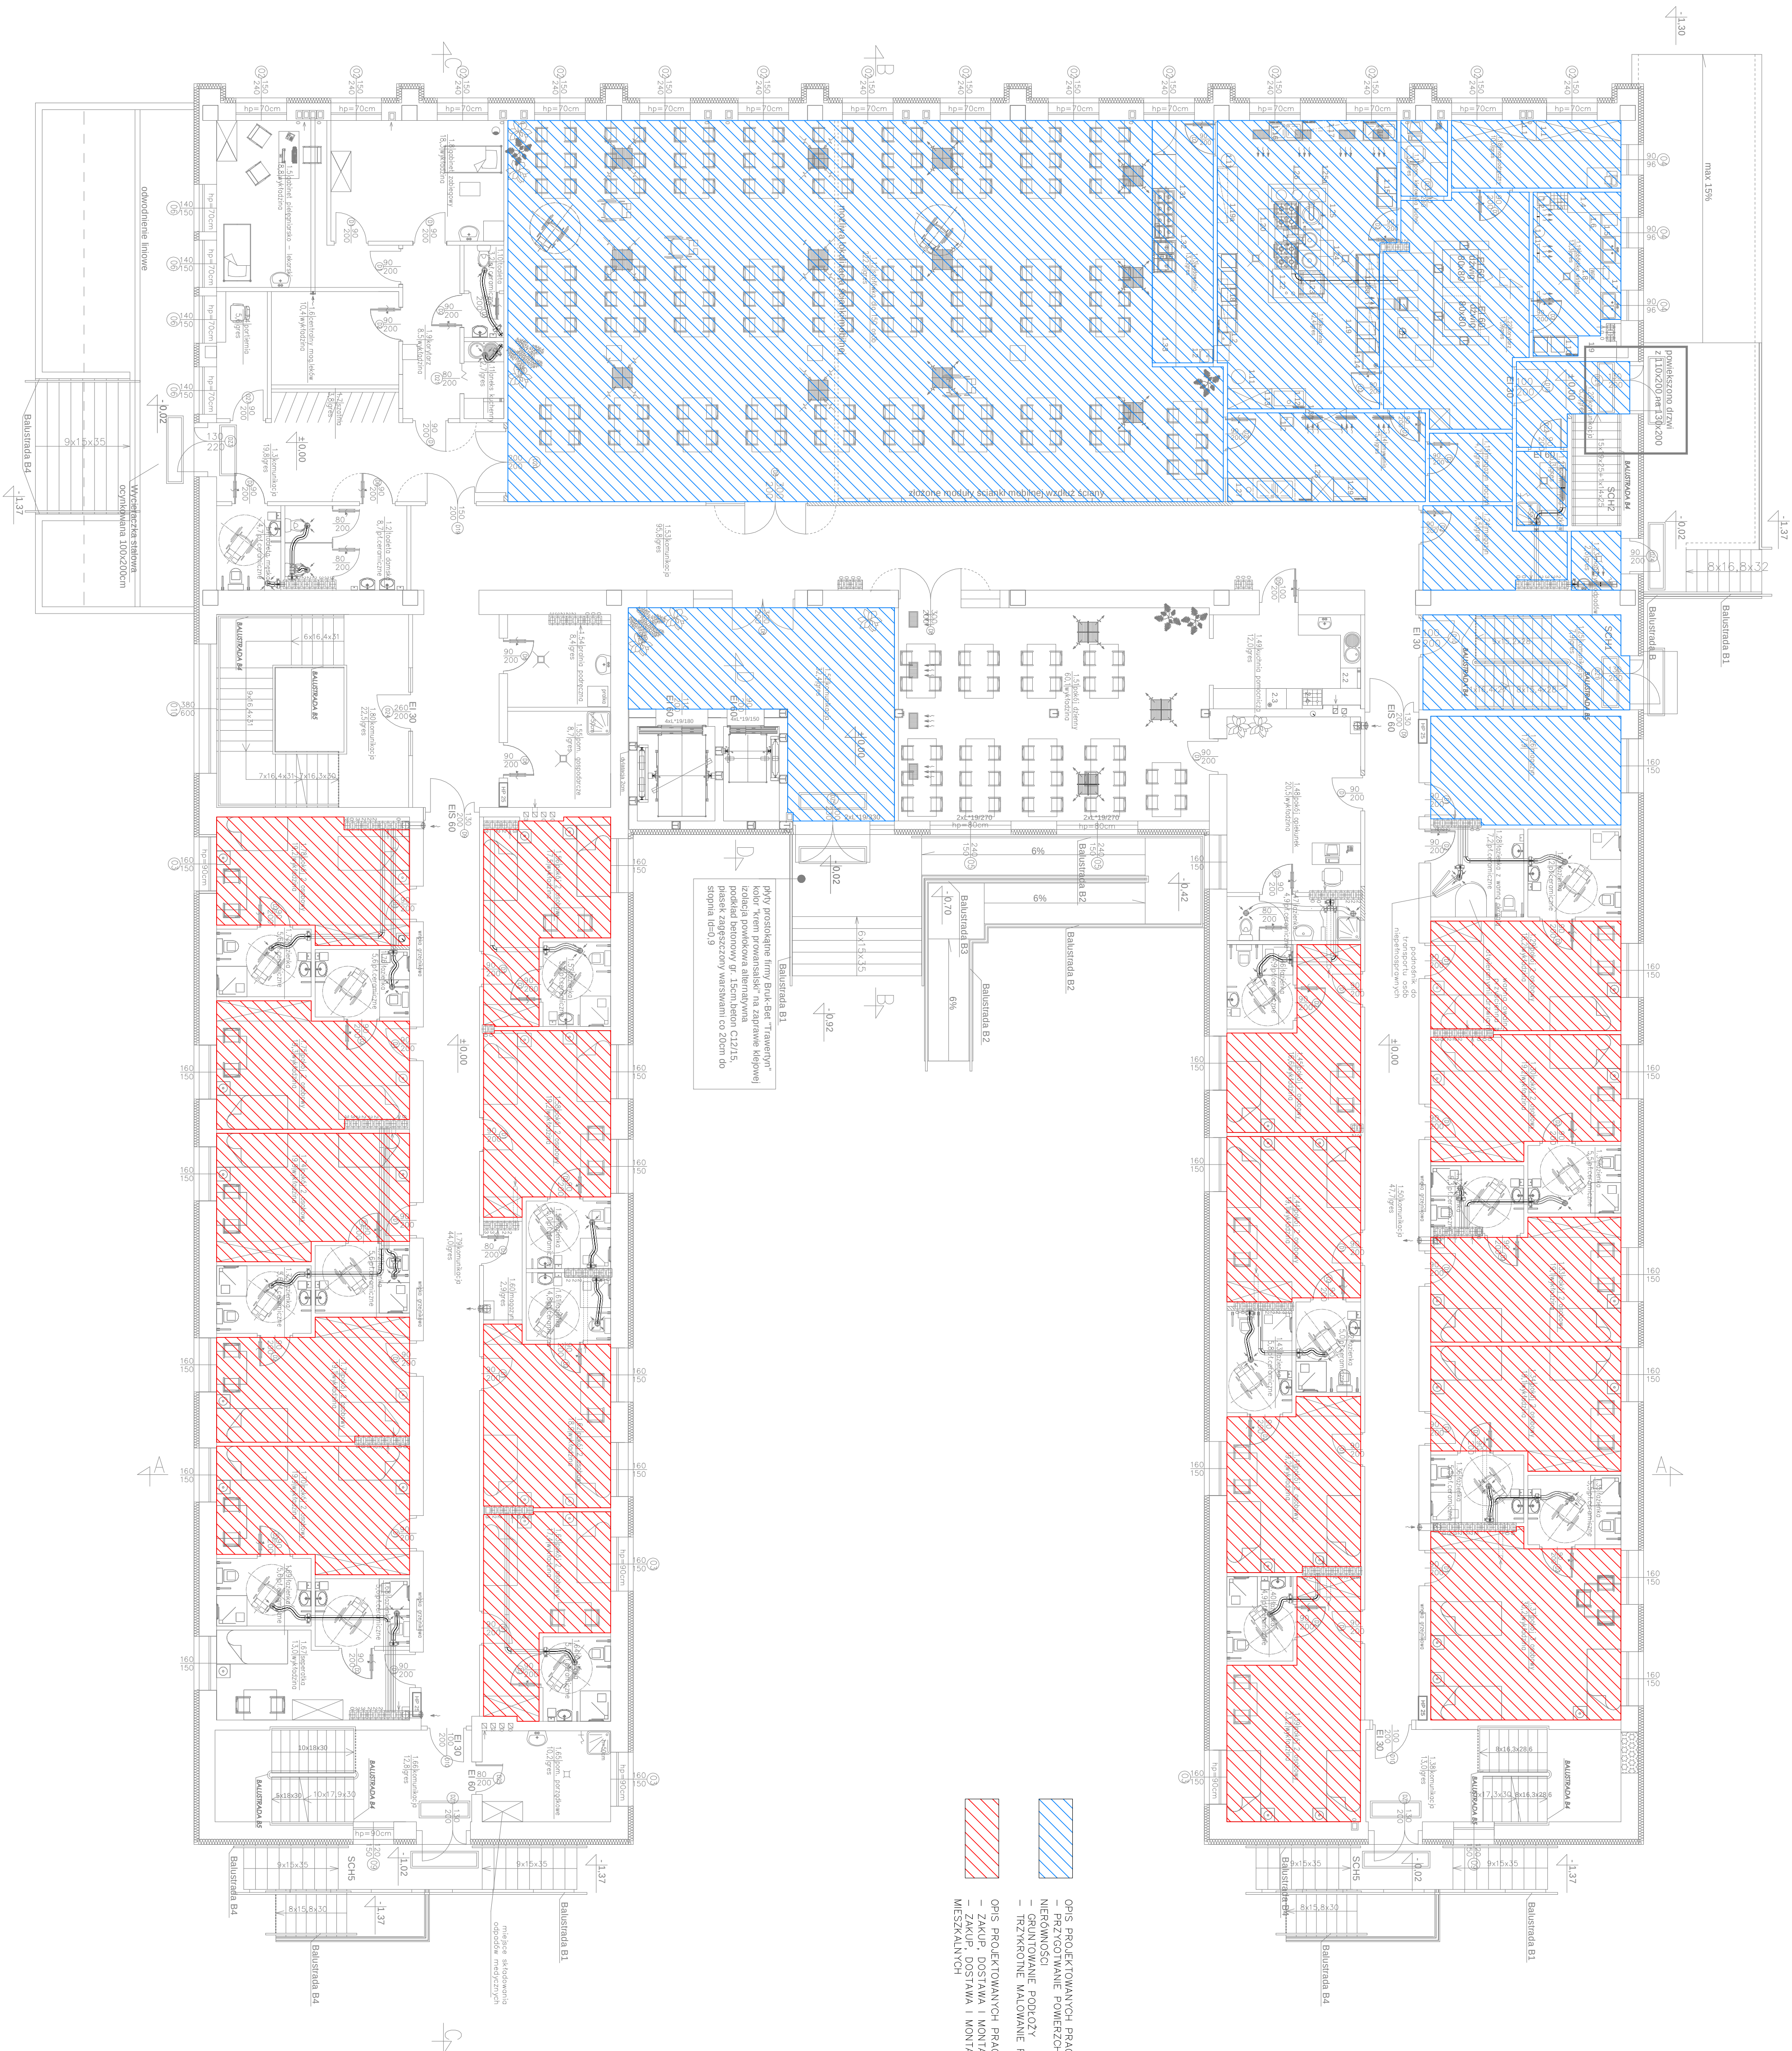

- OPIS PROJEKTOWANYCH PRAC:
- PRZYGOTOWANIE POWERZDCHNI POD MALOWANIE Z POSZPACHLOWANIEM
- NIEROWNOSC
- OGRUNTOWANE PODŁOŻY
- INŻYKTYWNE MALOWANIE FARBAMI LATEKSOVYMI
- OPIS PROJEKTOWANYCH PRAC:
- ZAKUP, DOSTAWA I MONTAŻ NA ŚCIANACH OKADZINY WYNOWEJ GR. 2,0cm
- ZAKUP, DOSTAWA I MONTAŻ NARZDZNIKOW OCHRONNYCH PCW W POKOJACH
MIESZKALNYCH

Pracownia Projektowa KOMALSKI, mgr inż. Krzysztof Kowalski					
63-200 JAROCIN, UL. KONWALOWA 2					
INWESTOR					
POMIAT JAROCINSKI, 63-200 JAROCIN, AL. NIEPOLEGOSKO 10					
OBIEKT					
BUDYNEK DOMU POMOCY SPOLECZNEJ W KOTLINIE					
ADRES BUDOWY					
63-220 KOTLIN, UL. PARKOWA, DZ. NR 113/4					
TYTUŁ RYSUNKU					
RZUT PARTERU					
BRANŻA					
Architektura					
PROJEKT					
i konstrukcja					
AUTOR PROJEKTU					
PROJEKTOWAŁ					
DATA					
09.2019					
SKALA					
1:100					
NR					
RYSUNKU 2					
mgr inż. KRZYSZTOF KOMALSKI					
ul. Wolności 2, tel. 602 747 25 98					
wp. projektant i wykonawca w siedzibie					
Wykonano: 09.2019, nr 00070000/000/198					

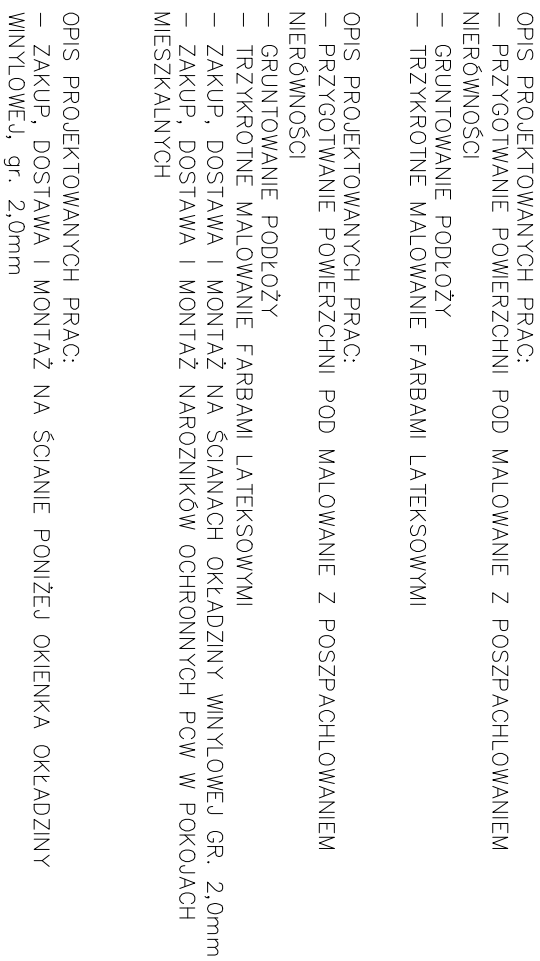

mgr inż. KRZYSZTOF KOWALSKI
ul. Konarskiego 2, tel. 062 747 25 96
upr. projektant i kierownik budowy w specj.
konstrukcyjno-budowlanej bez ograniczeń
upr. nr WKP/0060/PWK/08

